

MENCSELY Község településterveinek készítése

419/2021.(VII.15.) korm. r. szerinti általános eljárással készülő
VÉLEMÉNYEZÉSI DOKUMENTÁCIÓ

Megalapozó vizsgálat

2. melléklet

PROBLÉMA- ÉS ÉRTÉK TÉRKÉP

Jelmagyarázat:

Közigazgatási határ

Belterülethatár

VII. EGYÉB RAJZI ELEM

Kerékpáros infrastruktúra

Meglévő

Tervezett

Szöveges szabályozási elemek, feliratok

Ivóvízbázis védőövezete

Felszínborítás MEPAK alapján

szántó

gyep

ültetvény

term. növényzet/élőhely

infrastr. ép. körny. mesters. felszín

nem mg. hasznosítású kistáblás ter.

asz_orokseg

Nyilvántartott régészeti lelőhely

Műemlék

BKÜTrTovezet

Vízerózióknak kitett terület öv.

Ökológiai hálózat pufferterületének öv.

Ökológiai hálózat magterületének öv.

Jó termőhelyi adottságú szántók öv.

BKÜTrTszerkezet

Térségi szerepű összekötő út

Térségi kerékpár útvonal

Mellékút

Konfliktus v. beavartkozási terület

Jó kilátás v. településképi feltárulkozás


Elkerülőút javasolt nyomvonala

Öko. magterület javasolt bővítése

Öko. magterület javasolt átsorolása pufferterületbe

Öko. magterület javasolt törlése

Gyalog- és kerékpárút javasolt nyomvonala

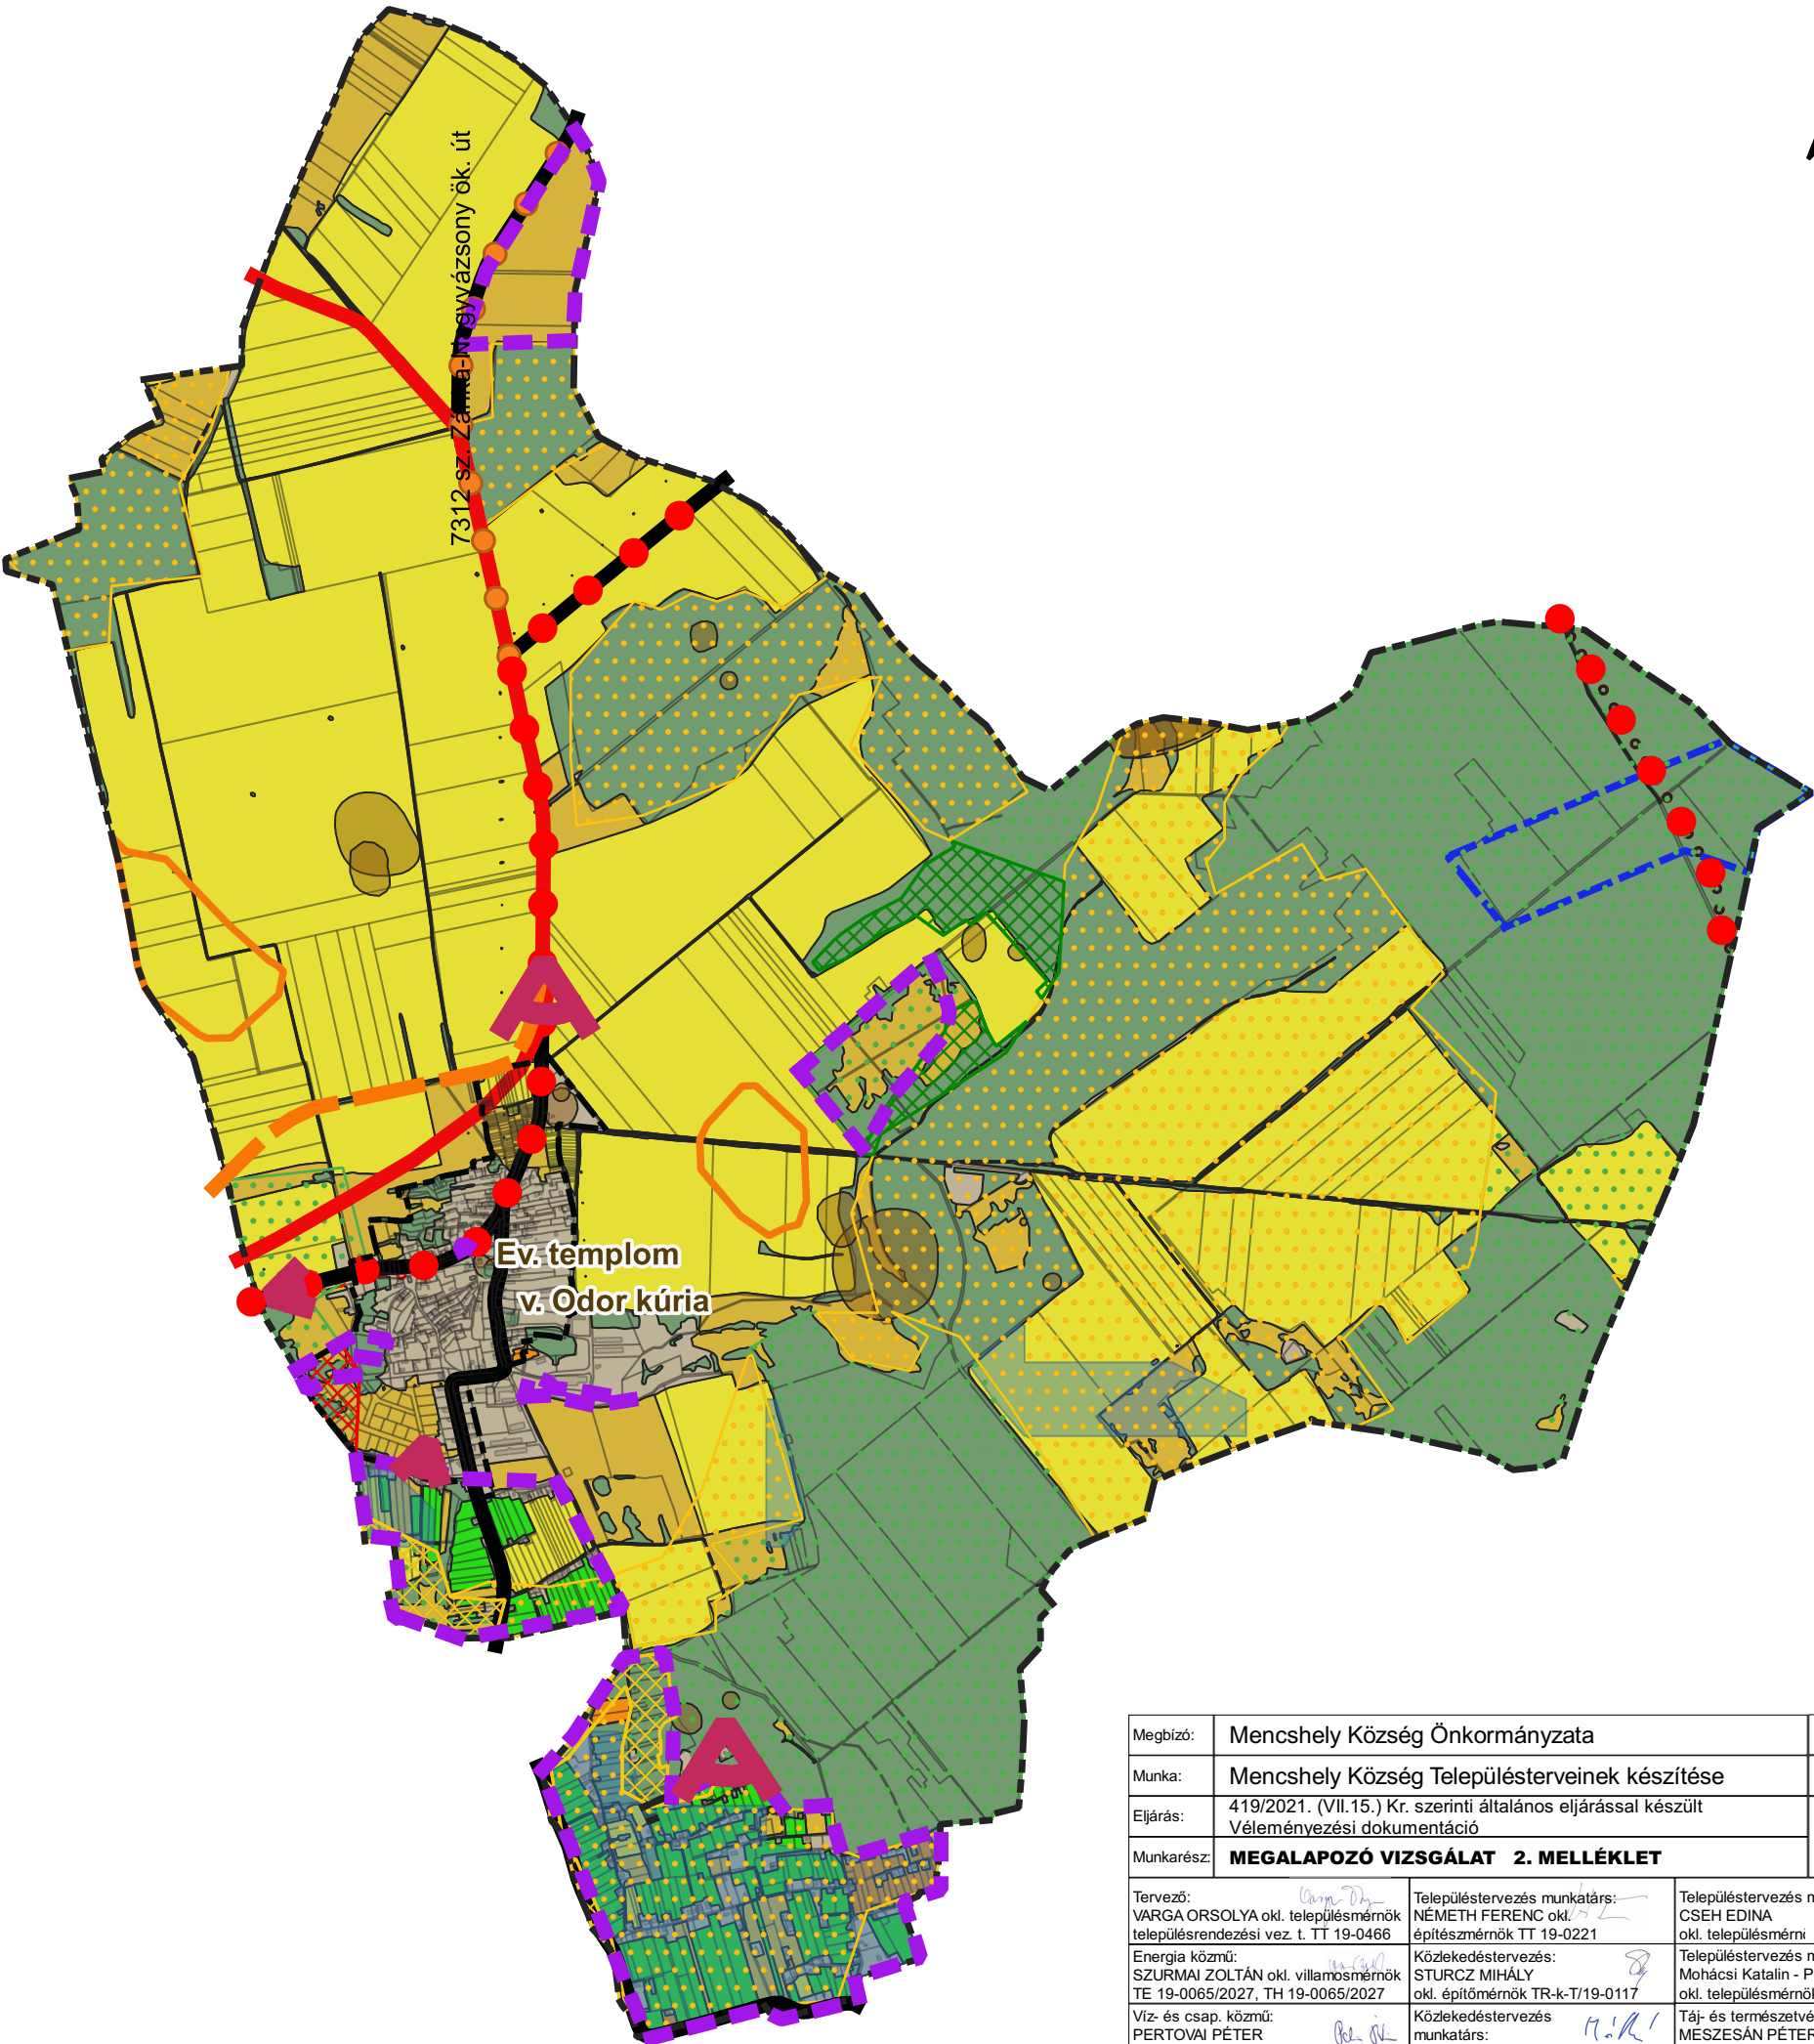

Megbízó:	Mencshely Község Önkormányzata	2024. márc.
Munka:	Mencshely Község Településterveinek készítése	M = 1 : 20 000
Eljárás:	419/2021. (VII.15.) Kr. szerinti általános eljárással készült Véleményezési dokumentáció	MV - 2M
Munkarész:	MEGALAPOZÓ VIZSGÁLAT 2. MELLÉKLET	
Tervező: VARGA ORSOLYA okl. településmérnök településrendezési vez. t. TT 19-0466	Településtervezés munkatárs: NÉMETH FERENC okl. építészmérnök TT 19-0221	Településtervezés munkatárs: CSEH EDINA okl. településmérnök
Energia közmu: SZURMAI ZOLTÁN okl. villamosmérnök TE 19-0065/2027, TH 19-0065/2027	Közeledéstervezés: STURCZ MIHÁLY okl. építőmérnök TR-k-T/19-0117	Településtervezés munkatárs: Mohácsi Katalin - Poltrádé Bt. okl. településmérnök TT 01-6108
Víz- és csap. közmu: PERTOVAI PÉTER okl. építőmérnök VZ-T 19-0179	Közeledéstervezés munkatárs: MÁTHÉ ZSOLT okl. építőmérnök	Táj- és természetvédelem: MESZESÁN PÉTER okl. tájépítész mérnök TK 01-5340